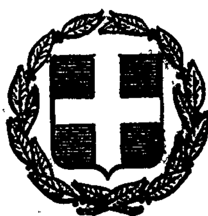


ΕΦΗΜΕΡΙΣ ΤΗΣ ΚΥΒΕΡΝΗΣΕΩΣ
ΤΗΣ ΕΛΛΗΝΙΚΗΣ ΔΗΜΟΚΡΑΤΙΑΣ

ΕΝ ΑΘΗΝΑΙΣ ΤΗ 30 ΑΥΓΟΥΣΤΟΥ 1980 | ΤΕΥΧΟΣ ΤΕΤΑΡΤΟΝ | ΑΡΙΘΜΟΣ ΦΥΛΛΟΥ 479

ΠΕΡΙΕΧΟΜΕΝΑ

ΑΠΑΛΛΟΤΡΙΩΣΕΙΣ

ΑΠΟΦΑΣΕΙΣ

Περὶ κηρύξεως ὡς ἀναδασωτέας δημόσιας δασικῆς ἐκτάσεως στὴ θέση Πυργάθι τῆς Κοινότητας Γραμματικοῦ τοῦ Νομοῦ Ἀττικῆς, Διαμ. Ἀνατ. Ἀττικῆς. 1

Περὶ ἐπικυρώσεως ἐκθέσεως καθορισμοῦ ὁρίων αἰγιαλοῦ καὶ παραλίας εἰς περιοχὰς τῶν Κοινοτήτων Ροδιᾶς καὶ Ἐλαιῶνος Αἰγιαλείας. 2

Περὶ κηρύξεως ὡς ἀναδασωτέας δημόσιας δασικῆς ἐκτάσεως στὴ θέση Καμπάνα — Στεφανιὰ τῆς Κοινότητας Παπαδιανίκων τοῦ Ν. Λακωνίας. 3

Περὶ κηρύξεως ὡς ἀναδασωτέας δημόσιας δασικῆς ἐκτάσεως στὴ θέση Καμπάνα — Στεφανιὰ τῆς Κοινότητας Παπαδιανίκων τοῦ Ν. Λακωνίας. 4

ΑΠΑΛΛΟΤΡΙΩΣΕΙΣ

ΑΠΟΦΑΣΕΙΣ

Ἀριθ. 1768 (1)

Περὶ κηρύξεως ὡς ἀναδασωτέας δημόσιας δασικῆς ἐκτάσεως στὴ θέση Πυργάθι τῆς Κοινότητας Γραμματικοῦ, τοῦ Νομοῦ Ἀττικῆς, Διαμ. Ἀνατ. Ἀττικῆς.

Ο ΝΟΜΑΡΧΗΣ ΑΤΤΙΚΗΣ
ΔΙΑΜΕΡΙΣΜΑ ΑΝΑΤΟΛΙΚΗΣ ΑΤΤΙΚΗΣ

Σύμφωνα μέ:

1). Τὶς διατάξεις: α) Τοῦ ἄρθρου 117 παρ. 3 τοῦ Συντάγματος τῆς Ἑλλάδος. β) Τῶν ἄρθρων 37—43 τοῦ Νόμου 998/1979 «περὶ προστασίας τῶν δασῶν καὶ τῶν δασικῶν ἐν γένει ἐκτάσεων τῆς Χώρας».

2. Τὴν πρόταση ποὺ ὑποβλήθηκε μὲ τὴ 1866/19.5.80 ἀναφορὰ τοῦ ἁρμόδιου Δασαρχείου Καπανδριτίου, σχετικὰ μὲ τὴν κήρυξη ὡς ἀναδασωτέας τῆς κατωτέρω δασικῆς ἐκτάσεως.

3. Τὴν 4/16.4.80 γνωμοδότηση τοῦ Νομαρχιακοῦ Συμβουλίου Δασῶν.

Ἐπειδὴ ἡ ἔκταση χρειάζεται προστασία γιὰ τὴν ἐπαναδημιουργία τῆς δασικῆς βλαστήσεως ποὺ καταστράφηκε ὁλοσχερῶς ἀπὸ πυρκαγιὰ στὶς 13.10.79, ἀποφασίζουμε:

Κηρύσσουμε ὡς ἀναδασωτέα, μὲ σκοπὸ τὴν προστασία γιὰ τὴν ἐπαναδημιουργία τῆς δασικῆς βλαστήσεως ποὺ χάηκε δημόσια δασικὴ ἔκταση 15 στρέμματα. Ἡ ἔκταση αὐτή, ποὺ βρίσκεται στὴ θέση Πυργάθι τῆς περιφέρειας τῆς Κοινότητας Γραμματικοῦ, Νομοῦ Ἀττικῆς, καλυπτόταν ἀπὸ χαλέπιο πεύκη, θάμνους σχίνου — πρίνου καὶ κέδρων καὶ καταστράφηκε ὁλοσχερῶς στὶς 13.10.79. Σχετικὸ τὸ σχεδιάγραμμα μὲ κλίμακα 1:5000, τὸ ὁποῖο ἀποτελεῖ ἀναπόσπαστο μέρος τῆς ἀποφάσεως αὐτῆς καὶ στὸ ὁποῖο ἡ ἔκταση φαίνεται περιμετρικὰ διαγραμμισμένη καὶ μὲ ὅρια:

Ἀνατολικά: Μὲ ἐλαιαγρὸ καὶ λωρίδα δημ. δασικῆς ἐκτάσεως.

Δυτικά: Ὁμοίως.


Βόρεια: Μὲ ἐλαιαγρὸ Κων. Τουρχαντώνη καὶ δημ. δασικὴ ἔκταση.

Νότια: Μὲ ἐλαιαγρὸ καὶ λωρίδα δημόσιας δασικῆς ἐκτάσεως.

Ἡ ἀπόφαση αὐτὴ νὰ δημοσιευθεῖ στὴν Ἐφημερίδα τῆς Κυβερνήσεως.

Ἁγία Παρασκευή, 5 Ἰουλίου 1980

Ὁ Νομάρχης
ΝΙΚΗΤΑΣ Γ. ΚΩΒΑΙΟΣ

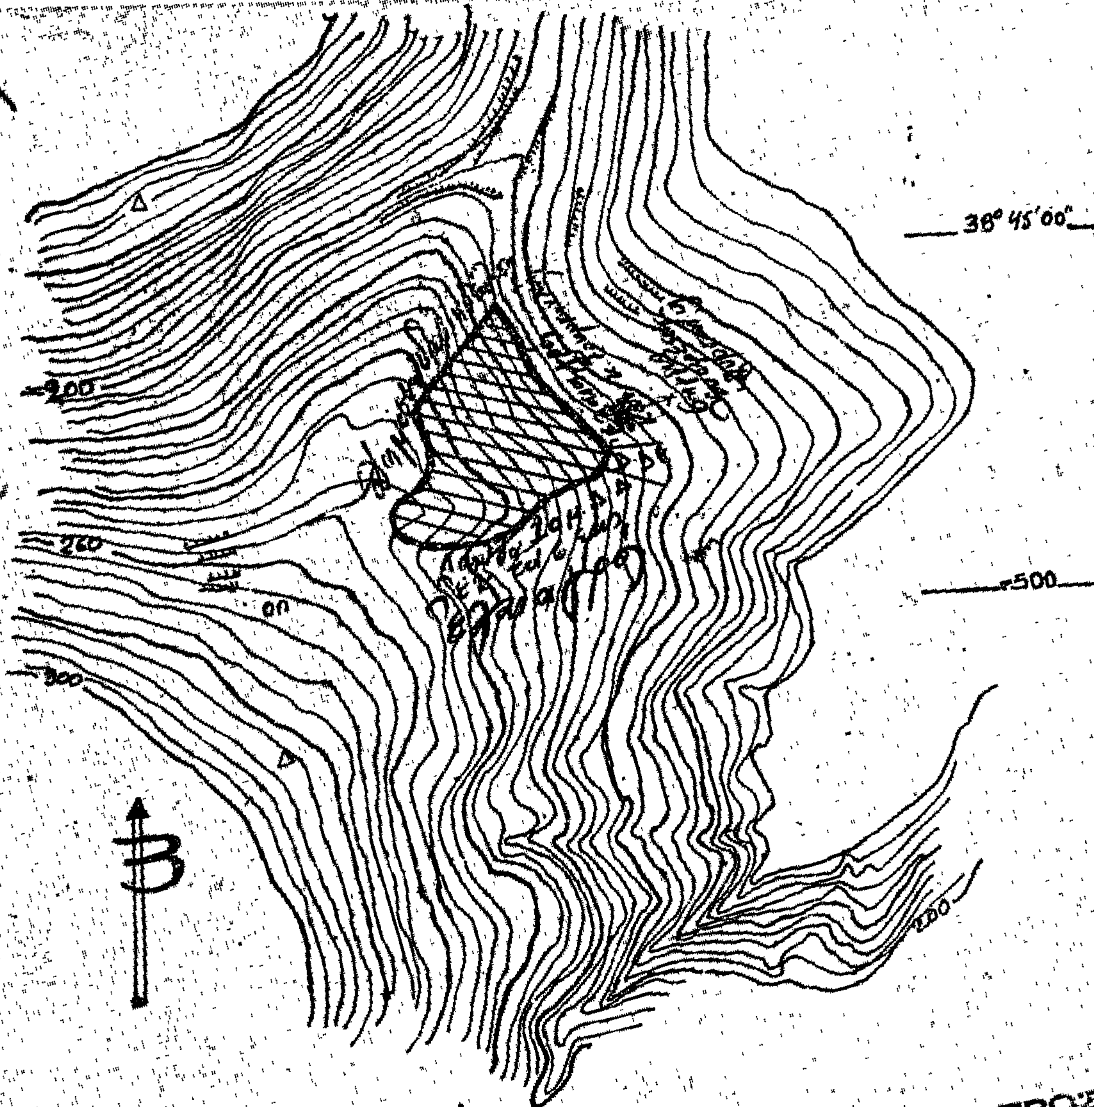

ΤΟΠΟΓΡΑΦΙΚΟ ΔΙΑΓΡΑΜΜΑ
(απόσπασμα χάρτου κλ. 1:5.000)
στό όποιο σημειούται ή αποτεφρωθείσα δημοσία δασική έκτασις (πευκοδάσος) στή θέση "ΠΥΡΓΑΘΙ" περιφερείας Γραμματικού, την 13-10-1979.-

Ο Συντάξας

Εθεωρήθη ακριβής
Ο Δασάρχης

ΠΡΟΣΑΡΤΑΤΑΙ
Εἰς τὴν ἀριθ. 1324/5-7-80
ἀπόφαση Νομικού Διαμορφωτού
Ο ΣΥΝΤΟΝΙΣΤΗΣ
ΜΙΣΙΟΣ



'Αριθ. 10670/Β—32 (2)

Περὶ ἐπικυρώσεως ἐκθέσεως καθορισμοῦ ὁρίων αἰγιαλοῦ καὶ παραλίας εἰς περιοχὰς τῶν Κοινοτήτων Ροδιᾶς καὶ 'Ελαιῶνος Αἰγιαλείας.

Ο ΝΟΜΑΡΧΗΣ ΑΧΑ·Ι·ΑΣ

Ἔχοντες ὑπ' ὄψει :

1. Τὰς διατάξεις τοῦ Ν. 3200/55 «περὶ Διοικητικῆς ἀποκεντρώσεως».

2. Τὰς διατάξεις τοῦ Α.Ν. 2344/40 «περὶ αἰγιαλοῦ καὶ παραλίας», ὡς αὗται ἐτροποποιήθησαν καὶ συνεπληρώθησαν διὰ τῶν διατάξεων τοῦ Α.Ν. 263/1968 καὶ τοῦ Π.Δ/τος 636/77.

3. Τὴν ἀπὸ 6 'Ιουνίου 1980 συνταγεῖσαν ἔκθεσιν τῆς ὑπὸ τοῦ ἄρθρου 5 τοῦ Α.Ν. 263/1968, προβλεπομένης ἐπιτροπῆς καθορισμοῦ ὁρίων αἰγιαλοῦ καὶ παραλίας, ὡς καὶ τὸ συνοδεῦον ταύτην ἀπὸ Μαΐου 1977 καὶ ὑπὸ κλίμακα 1 : 500 τοπογραφικὸν διάγραμμα τοῦ συντάξαντος μηχανικοῦ Νικολάου Νούσιου καὶ 'Ιωάννου 'Ασημακοπούλου, τεχνικοῦ βοηθοῦ, ὑπαλλήλων τοῦ 'Υπουργείου Οἰκονομικῶν, δεόντως τεθεωρημένον ὑπὸ τοῦ Δ/ντοῦ Δ/νσεως Τεχνικῶν 'Υπηρεσιῶν 'Υπουργείου Οἰκονομικῶν τὴν 21.5.1977 Γρηγορίου Ξηρογιάννη, διὰ τῆς ὁποίας ἐκθέσεως ἡ 'Επιτροπὴ καθορίζει ἐπὶ τοῦ διαγράμματος τούτου δι' ἐρυθρᾶς μὲν συνεχοῦς γραμμῆς τὴν ὁριογραμμὴν τοῦ αἰγιαλοῦ, διὰ συνεχοῦς κιτρίνης γραμμῆς τὴν ὁριογραμμὴν τῆς παραλίας καὶ διὰ συνεχοῦς κυανῆς γραμμῆς τὴν ὁριογραμμὴν τοῦ παλαιοῦ αἰγιαλοῦ, καὶ·

4. Τὸ ὑπ' ἀριθ. Φ.187.2/298/80/19.5.1980 ἔγγραφον τοῦ Γενικοῦ 'Επιτελείου Ναυτικοῦ μὲ τὸ ὁποῖον ἐκφράζει τὴν σύμφωνον γνώμην του, πρὸς τὰ ὑπὸ τῆς εἰρημένης ἐπιτροπῆς καθορισθέντα ὅρια τοῦ αἰγιαλοῦ, παραλίας καὶ παλαιοῦ αἰγιαλοῦ, ἀποφασίζομεν :

'Επικυροῦμεν τὴν ἀπὸ 6 'Ιουνίου 1980 ἔκθεσιν τῆς ὑπὸ τοῦ ἄρθρου 5 Α.Ν. 263/68 προβλεπομένης 'Επιτροπῆς καθορισμοῦ ὁρίων αἰγιαλοῦ, παραλίας καὶ παλαιοῦ αἰγιαλοῦ, ὡς καὶ τὸ συνοδεῦον ταύτην τοπογραφικὸν διάγραμμα ἀπὸ Μαΐου 1977 καὶ ὑπὸ κλίμακα 1 : 500, δεόντως τεθεωρημένον τὴν 21.5.1977 ὑπὸ τῆς Δ/νσεως Τεχνικῶν 'Υπηρεσιῶν τοῦ 'Υπουργείου Οἰκονομικῶν.

Τόσον ἡ παροῦσα, ὅσον καὶ ἡ ἀπὸ 6 'Ιουνίου 1980 ἔκθεσις τῆς 'Επιτροπῆς καὶ τὸ συνοδεῦον αὐτὴν τοπογραφικὸν διάγραμμα, νὰ δημοσιευθοῦν εἰς τὴν 'Εφημερίδα τῆς Κυβερνήσεως.

Πάτραι, 29 'Ιουλίου 1980

'Ο Νομάρχης
Ν. ΧΑΝΟΣ

ΕΚΘΕΣΗ

Τῆς 'Επιτροπῆς Καθορισμοῦ ὁρίων Αἰγιαλοῦ καὶ Παραλίας στὴν περιοχὴ τῶν Κοινοτήτων Ροδιᾶς καὶ 'Ελαιῶνος Αἰγίου γιὰ πρώτη φορά.

Στὸ Αἴγιο σήμερα τὴν 6η 'Ιουνίου 1980 ἡ 'Επιτροπὴ Καθορισμοῦ τῶν ὁρίων Αἰγιαλοῦ καὶ τῆς Παραλίας τῆς περιφερείας τῆς Οἰκονομικῆς 'Εφορίας Αἰγίου ἀποτελουμένη σύμφωνα μὲ τὴ διάταξη τῆς παραγράφου 2 τοῦ ἄρθρου 5 τοῦ Α.Ν. 263/68 ἀπὸ τούς :

1. Κωλέττη Φώτιο, 'Εφοριακὸ Εἰσηγητή, ὡς ἀναπληρωτὴ τοῦ Οἰκονομικοῦ 'Εφόρου Αἰγίου.
2. Κιούπη 'Ιωάννη, 'Ανθυποπλοίαρχο Λιμενικοῦ Σώματος, Λιμενάρχου Αἰγίου.
3. Κόλλια 'Ηλία, Τοπογράφο μηχανικὸ μὲ 4ο βαθμό, τῆς Δ/νσεως Τεχνικῶν 'Υπηρεσιῶν Ν. 'Αχαΐας, συνελθοῦσα στὸ Κατάστημα τῆς Οἰκονομικῆς 'Εφορίας Αἰγίου καὶ ἔχουσα ὑπ' ὄψει :

1. Τὴν ἀριθ. 3471/844/26 - 77 Δ/γὴ τοῦ 'Υπουργείου Οἰκονομικῶν περὶ καθορισμοῦ τῶν ὁριογραμμῶν Αἰγιαλοῦ καὶ Παραλίας στὴν περιοχὴ τῶν Κοινοτήτων Ροδιᾶς καὶ 'Ελαιῶνος Αἰγιαλείας.
2. Τὸ ἀπὸ Μάϊο 1977 τοπογραφικὸ καὶ ὑψομετρικὸ διάγραμμα τοῦ τοπογράφου Μηχανικοῦ Νικ. Νούσιου καὶ 'Ι. 'Ασημακοπούλου, Τεχνικοῦ Βοηθοῦ, 'Υπαλλήλου τοῦ 'Υπουργείου Οἰκονομικῶν ὑπὸ κλίμακα 1 : 500 καὶ ἀριθ. Φύλλου 4 ποὺ θεωρήθηκε ἀπὸ τὸ Γρηγόριο Ξηρογιάννη Νομ/κὸ μὲ 3ο βαθμὸ τὴν 21.5.1977 καὶ τοῦ Δ/ντοῦ Τεχνικῶν 'Υπηρεσιῶν Ν. 'Αχαΐας.
3. Τὶς δ/ξεις τοῦ Α.Ν. 1540/1938 ὅπως τροποποιήθηκε μὲ τὸν Α.Ν. 2344/40, τὸν Α.Ν.263/68 καὶ τὸν Ν.719/77 καθὼς καὶ τὶς ἀριθ. 64/1959 καὶ 630/1964 γνωμοδοτήσεις τοῦ Νομικοῦ Συμβουλίου τοῦ Κράτους.
4. Τὰ στοιχεῖα ποὺ προέκυψαν κατὰ τὴ διενεργηθεῖσα τὴν 8.2.1980 ἀπὸ τὴν 'Επιτροπὴ αὐτοψία.
5. Τὸ πλῆθος τῶν κορυφῶν τῆς ὁριογραμμῆς τῆς παραλίας, ἀρχομένων ἀπὸ τὸ 9' ἕως τὸ 16' καὶ τῆς ὁριογραμμῆς τοῦ Αἰγιαλοῦ ἀρχομένων ἀπὸ τὸ 9 ἕως τὸ 16 ὁ τρόπος τῆς ἐξασφαλίσεως τῶν κορυφῶν, ὅπως στὸ συνημμένο διάγραμμα, καὶ
6. Τὸ 187/2/711/2545/26.10.1979 ἔγγραφο τοῦ Γεν. 'Επιτελείου Ναυτικοῦ, ἀποφασίζει :

Καθορίζει ἐπὶ τοῦ ἀνωτέρω διαγράμματος :

α) Διὰ συνεχοῦς γραμμῆς ἐρυθρᾶς τὴν ὁριογραμμὴ τοῦ Αἰγιαλοῦ.
β) Διὰ συνεχοῦς κιτρίνης γραμμῆς τὴν ὁριογραμμὴ τῆς Παραλίας.
γ) Διὰ συνεχοῦς μπλὲ γραμμῆς ἀρχομένης ἀπὸ τὸ 1'' ἕως τὸ 16'', τὴν ὁριογραμμὴ τοῦ Παλαιοῦ Αἰγιαλοῦ.
δ) 'Εξαιροῦνται δὲ τὰ εἰς τὴ λωρίδα τῆς παραλίας μόνιμα κτίσματα ἢ τμήματα κτισμάτων, σύμφωνα μὲ τὸ ἄρθρο 5 παράγρ. 1 τοῦ Α.Ν.2344/1940 (Γνωμ. Ν.Σ.Κ. 630/64).

'Η 'Επιτροπὴ
ΦΩΤΙΟΣ Ι. ΚΩΛΕΤΤΗΣ, ΙΩΑΝΝΗΣ Α. ΚΙΟΥΠΗΣ
ΗΛΙΑΣ ΚΟΛΛΙΑΣ

ΥΠΟΜΝΗΜΑ

1. Τό διάγραμμα αὐτό ἔχει συνταχθεῖ γιά τόν καθορισμό τῶν ὁριογραμμῶν τοῦ αἰγιαλοῦ καί τῆς παραλίας κατόπιν τῆς ὑπ' ἀριθμ. 1159/249/18.2.77 Δ/τῆ Υπ. Οἰκ.

2. Ἡ ἀποτύπωση ἔγινε ταχυμετρικά κατά τόν μῆνα Μάρτιο 1977

3. Ἀφετηρία ὑψῶν 000 ἔχει ληφθεῖ ἡ μέση στάθμη τῆς θαλάσσης κατά τήν ἡμέρα τῆς ἀποτυπώσεως

4. Τό σχέδιο ἔχει ἐνταχθεῖ στό τριγωνομετρικό δίκτυο τῆς χώρας.

ΣΥΜΒΟΛΙΣΜΟΙ

Δ Τριγωνομετρικό
σημεῖο στάσεως
● Ὀρόσημο Υπ. Οἰκονομικῶν
I/κ Μονόροφον κεραμοσκεπές
I/π Μονόροφον πλακοσκεπές
II/π Διόροφον » »
Βοῦρλα.
Καλάμια

ΥΠΟΥΡΓΕΙΟ ΟΙΚΟΝΟΜΙΚΩΝ
ΔΙΕΥΘΥΝΣΗ ΔΗΜΟΣΙΩΝ ΚΤΗΜΑΤΩΝ
ΓΡΑΦΕΙΟ ΤΕΧΝΙΚΩΝ


ΤΟΠΟΓΡΑΦΙΚΟ ΔΙΑΓΡΑΜΜΑ
ΚΛΙΜΑΚΑ 1:500 — Ἀριθ. φύλλου 4


ΝΟΜΟΣ: ΑΧΑΙΑΣ
ΕΠΑΡΧΙΑ: ΑΙΓΙΑΛΕΙΑΣ
ΘΕΣΗ: ΚΟΙΝΟΤΗΣ ΡΟΔΙΑΣ - ΕΛΑΙΩΝΟΣ
ΑΡΜΟΔ. ΟΙΚ. ΕΦΟΡΙΑ: ΑΙΓΙΟΥ
ΑΡΙΘ. Δ/ΓΗΣ ΥΠ. ΟΙΚΟΝΟΜΙΚΩΝ: Δ1159/249/18.2.77
ΑΡΙΘ. ΠΡΩΤ. ΓΡΑΦ. ΤΕΧΝΙΚΩΝ:


ΕΘΕΩΡΗΘΗ Ἀθῆναι 77	Ἀθῆναι Μαΐος 1977		Ἀθῆναι 77
Ὁ Προϊστάμενος	Οἱ Συντάξαντες		Ἡ Σχεδιάστρια
ΓΡΗΓ. ΞΗΡΟΓΙΑΝΝΗΣ Νομ/κος ἐπί 3ῳ	ΝΙΚ. ΝΟΥΣΙΟΣ Τοπ/φος Μηχ/κος	ΙΑΣ. ΗΜΑΚΟΠΟΥΛΟΣ Τεχνικός Βοηθός	ΣΟΦ. ΑΛΕΥΡΟΜΑΓΕΙΡΑ


ΠΙΝΑΚΑΣ ΣΥΝΤΕΤΑΓΜΕΝΩΝ ΟΡΟΣΗΜΩΝ

Α/Α	Χι	Ψι
28	17727,70	-5190,60
29	17789,80	-5237,80
30	17836,80	-5273,60
31	17874,80	-5313,80
[illegible]	18082,40	-5562,20
33	18484,90	-5584,45
34	18625,80	-5539,25
35	18691,60	-5491,50
36	18751,25	-5448,80
37	18838,30	-5360,30
38	18891,30	-5330,75
39	18947,75	-5300,90
40	19012,50	-5289,25
41	19079,50	-5294,25
42	19140,50	-5288,15
43	19211,25	-5257,75
44	19284,55	-5249,50

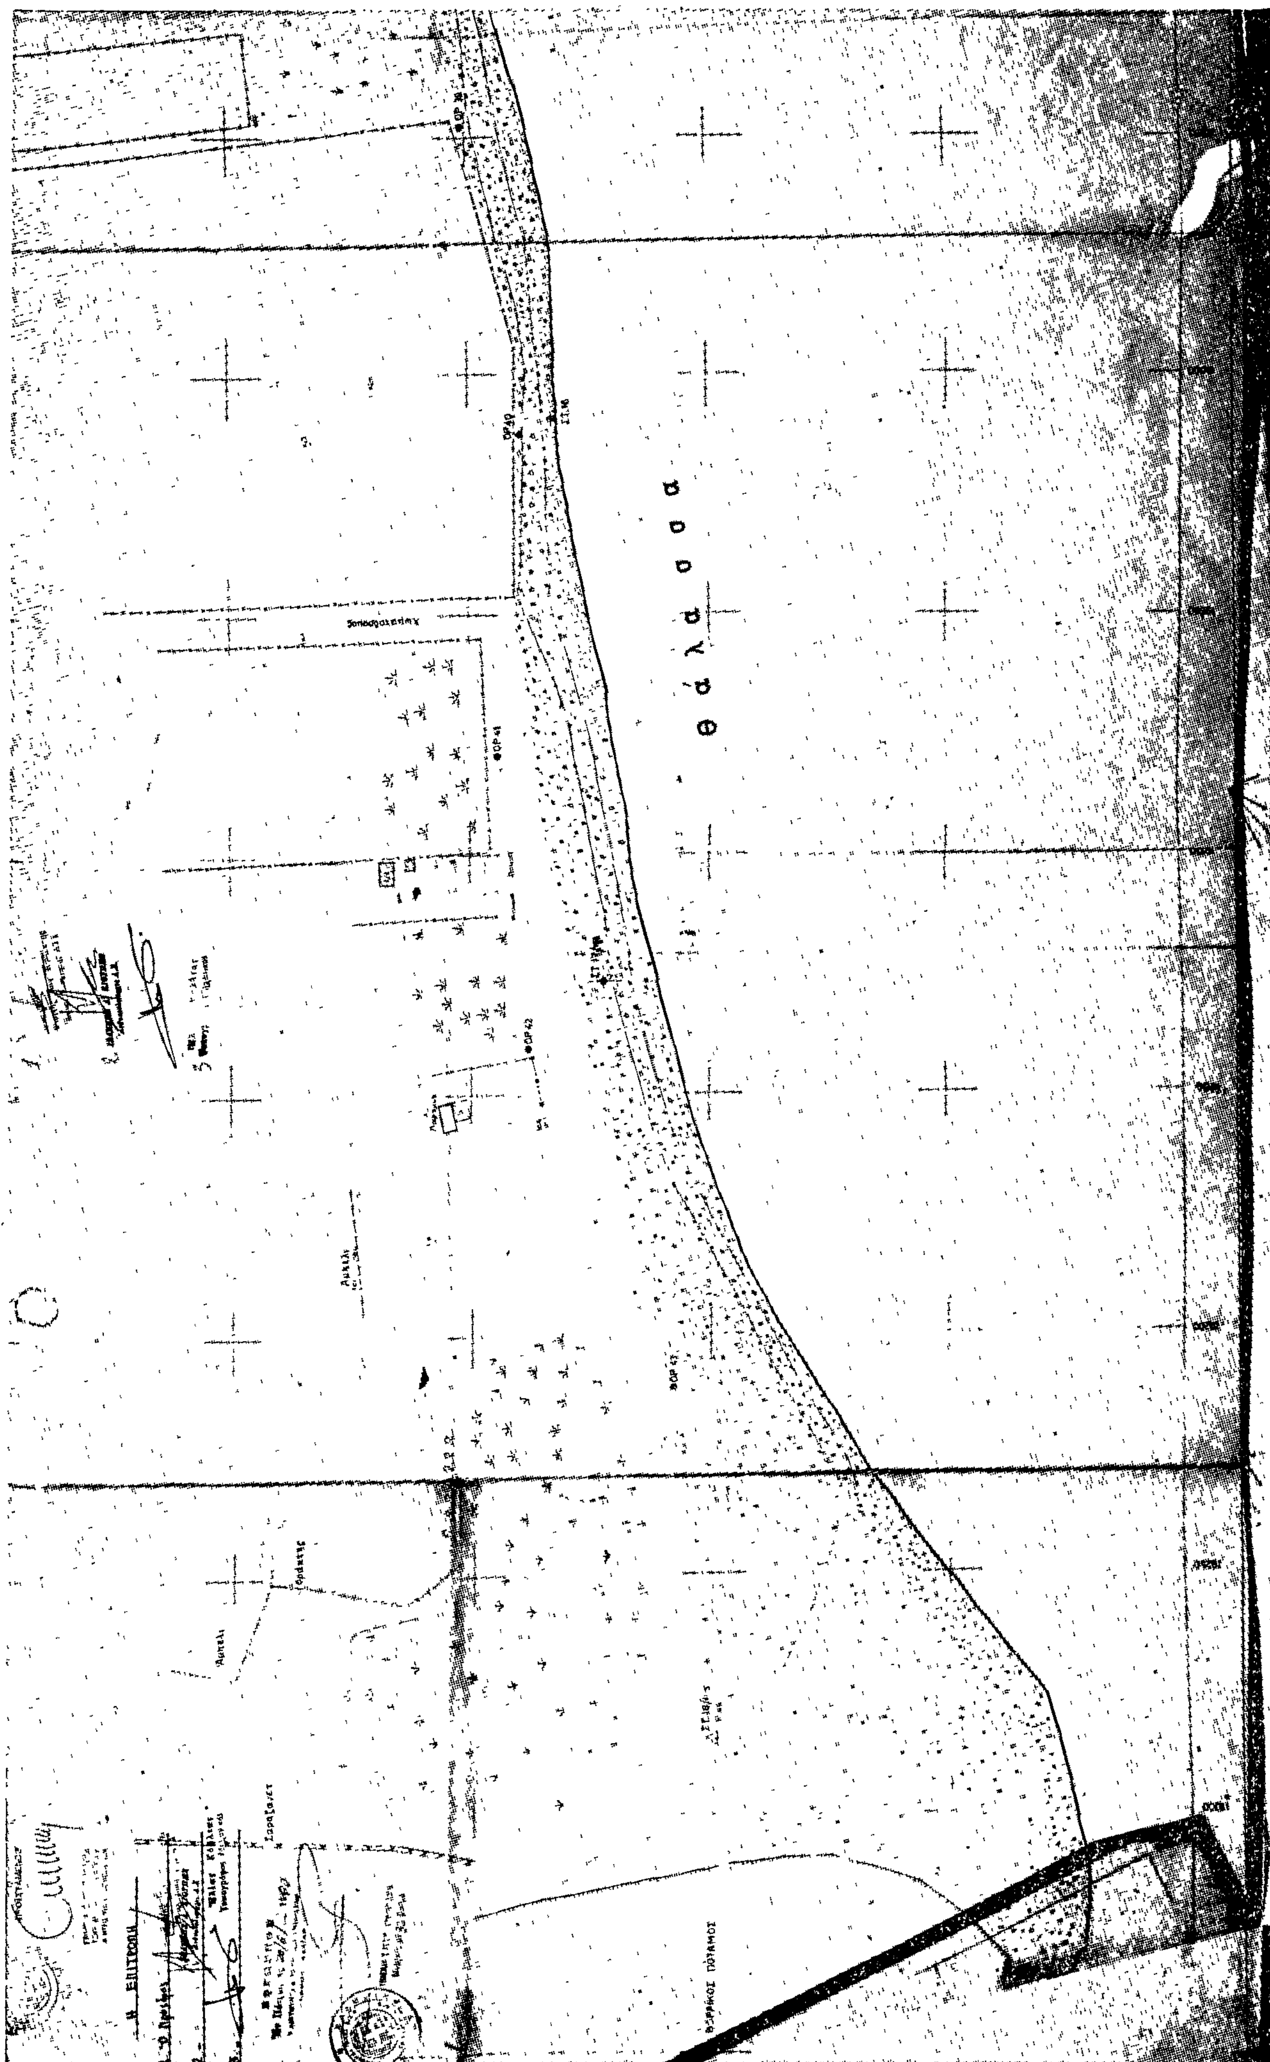
θ ά λ α σ σ α

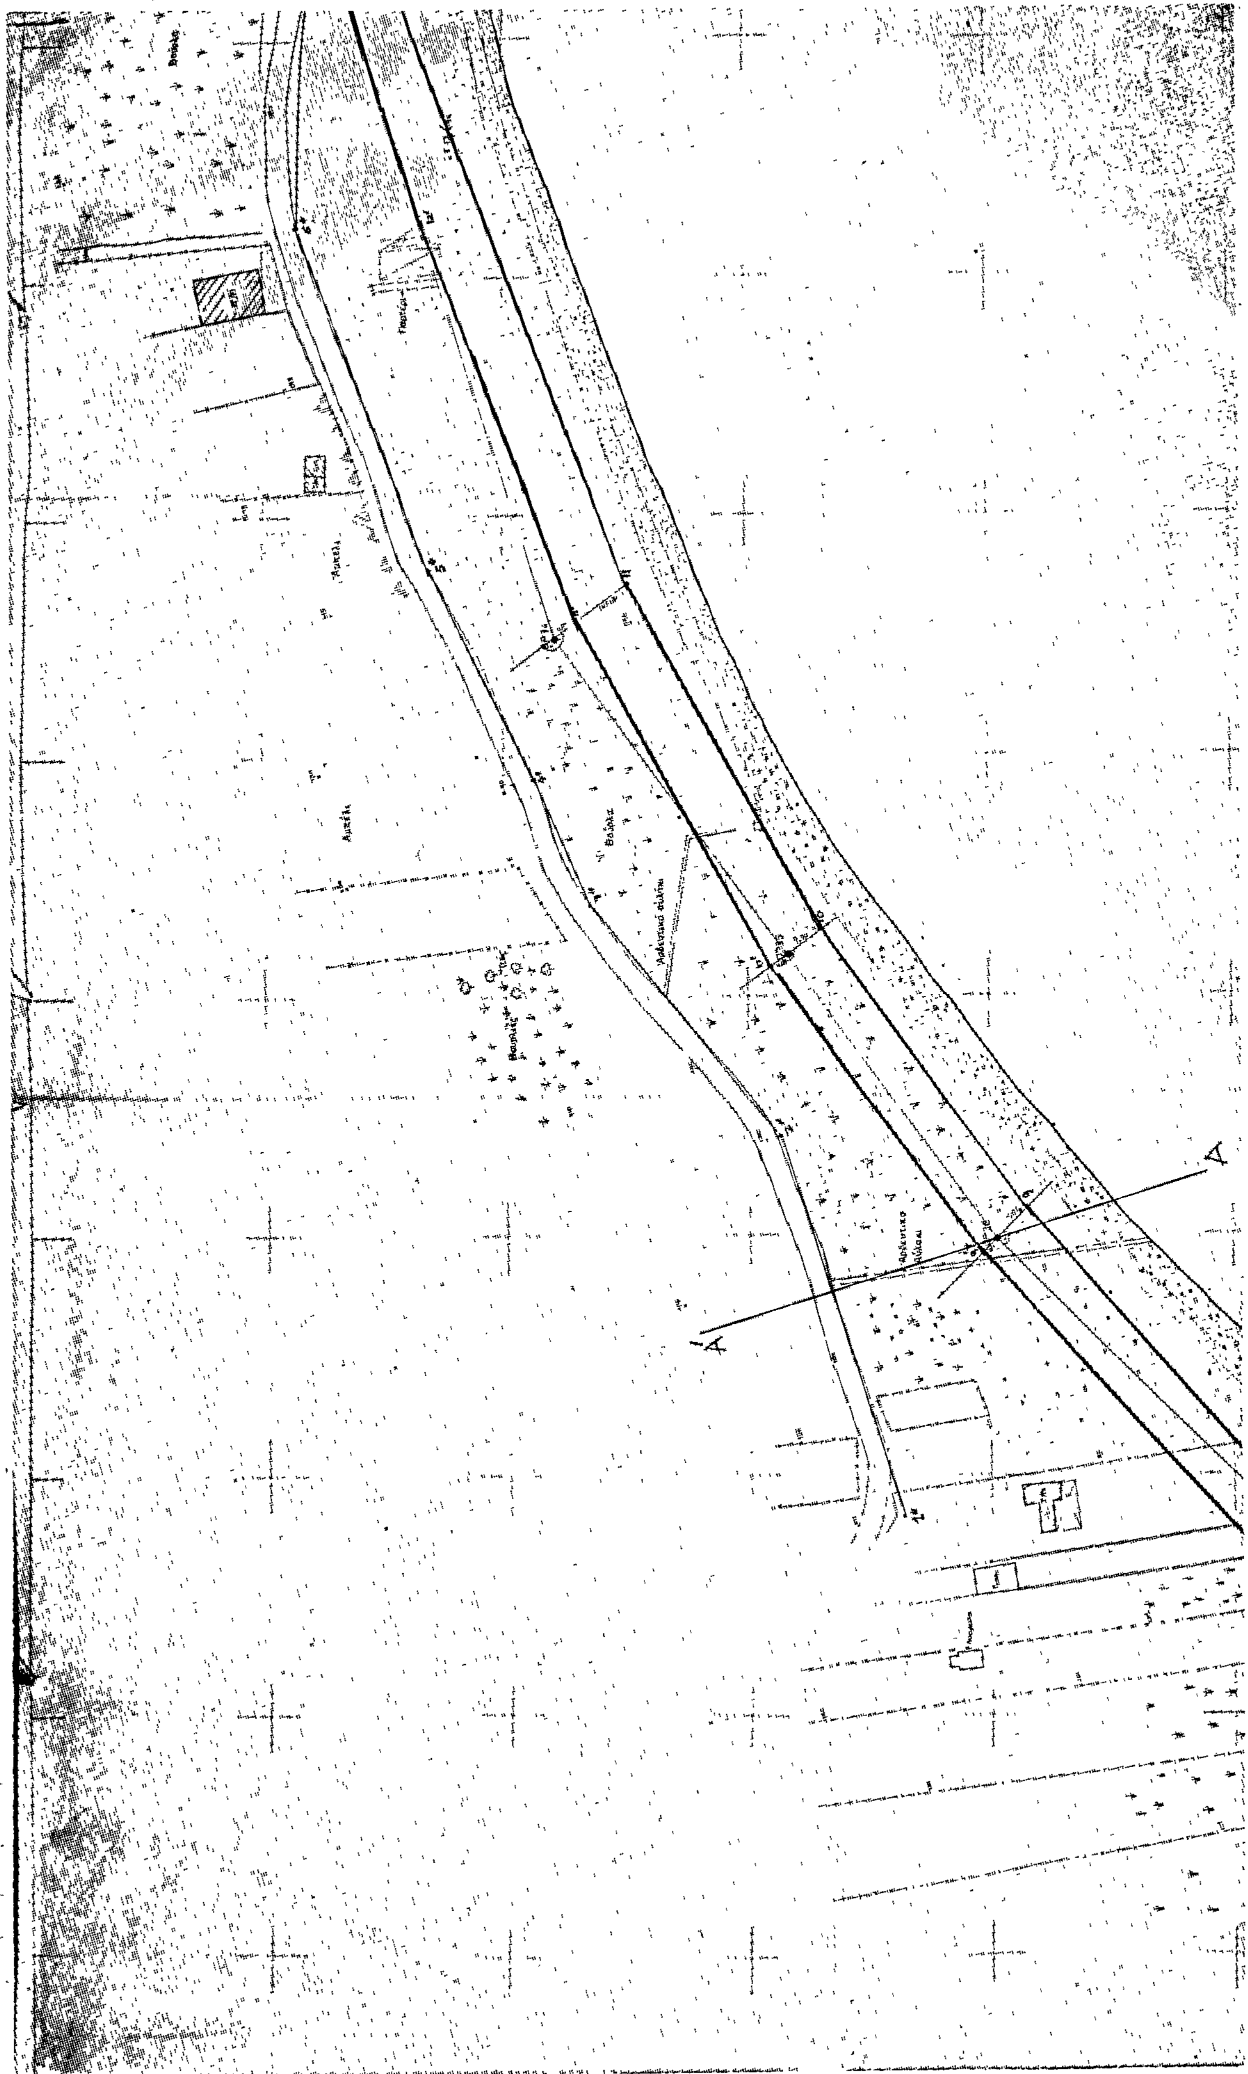

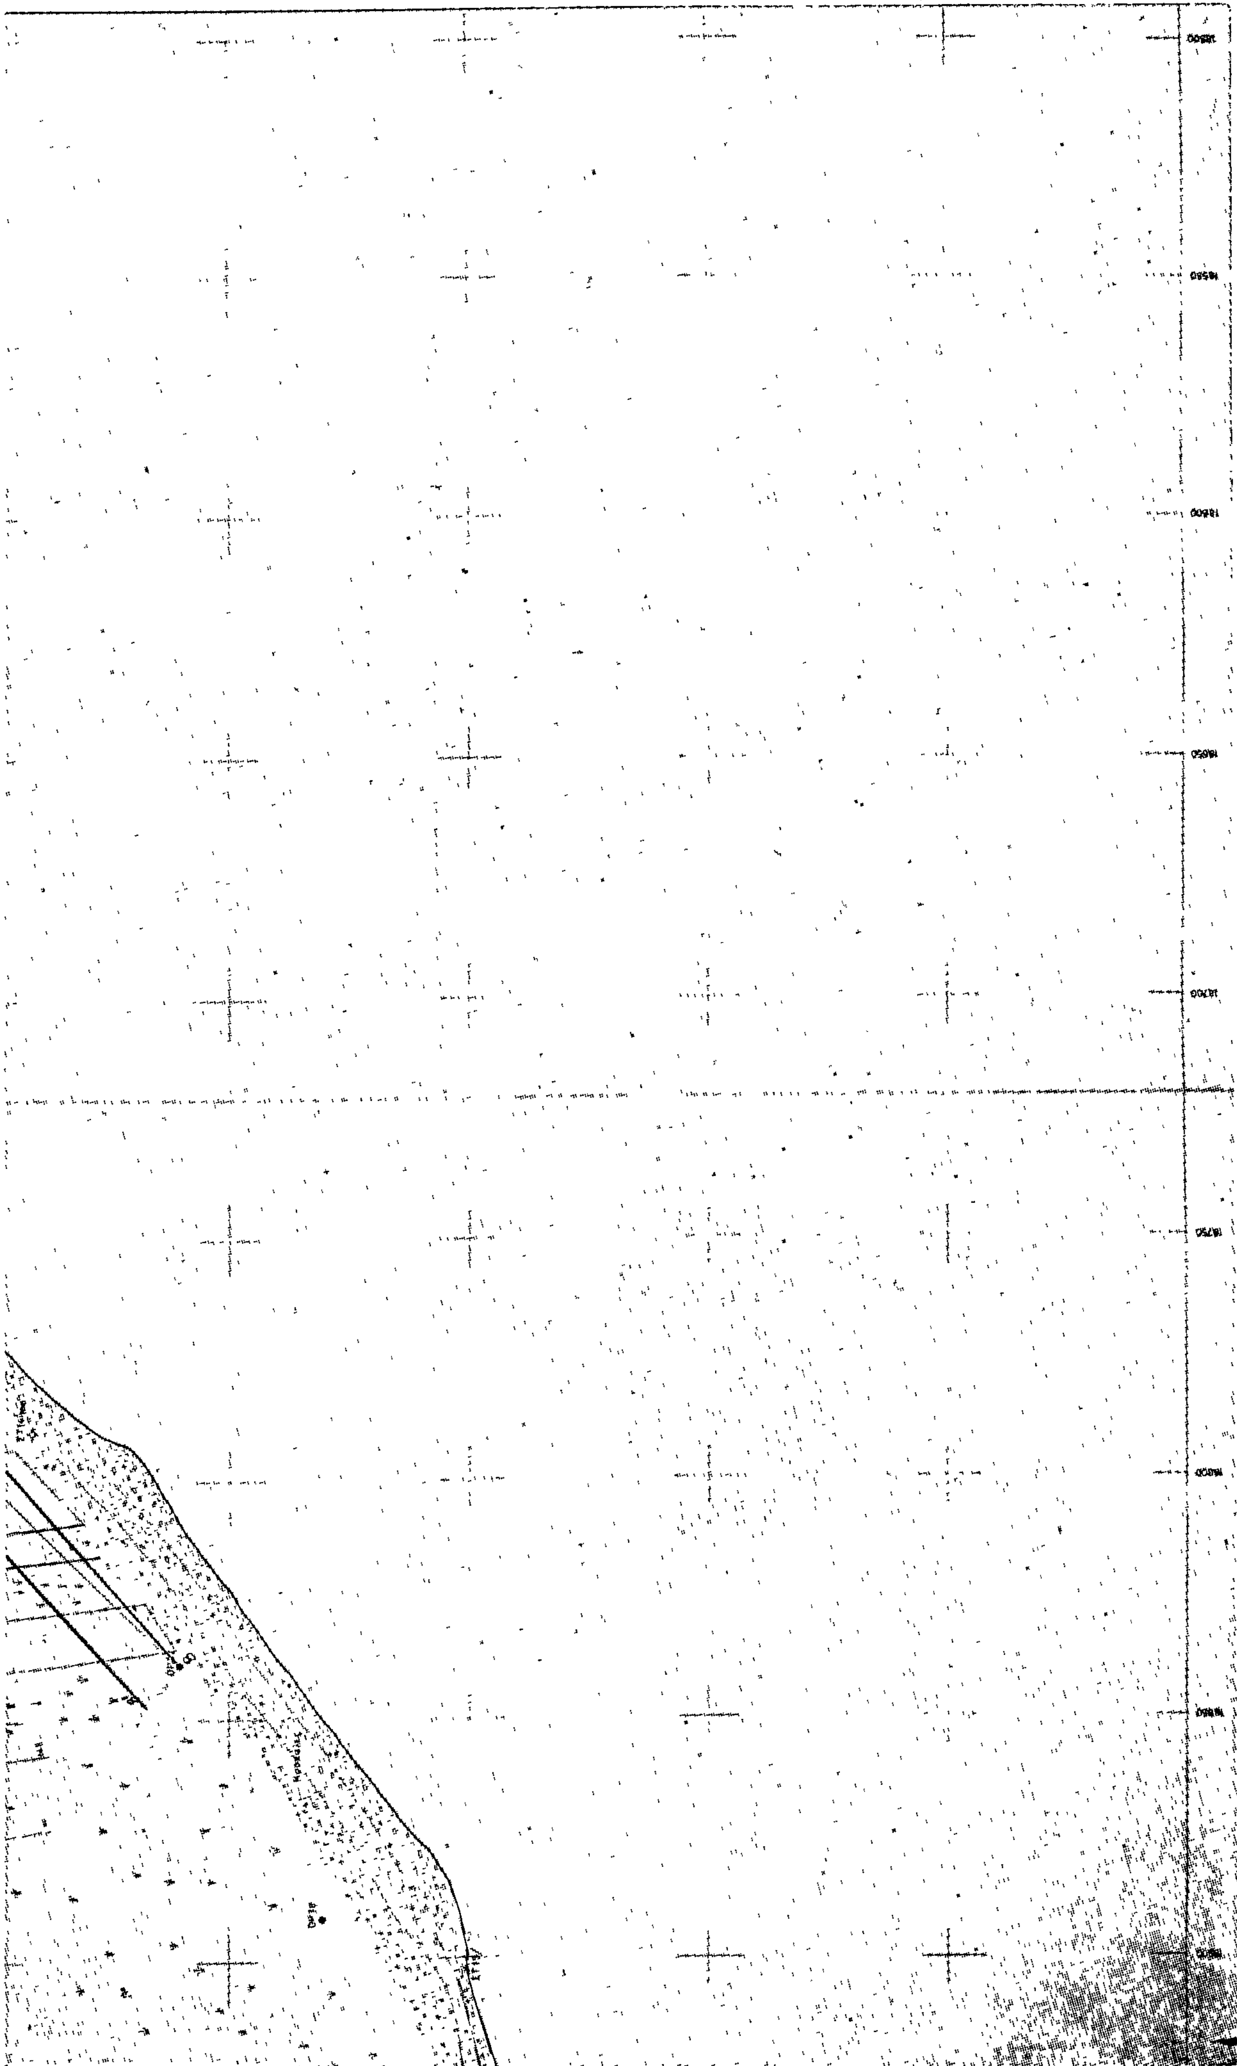

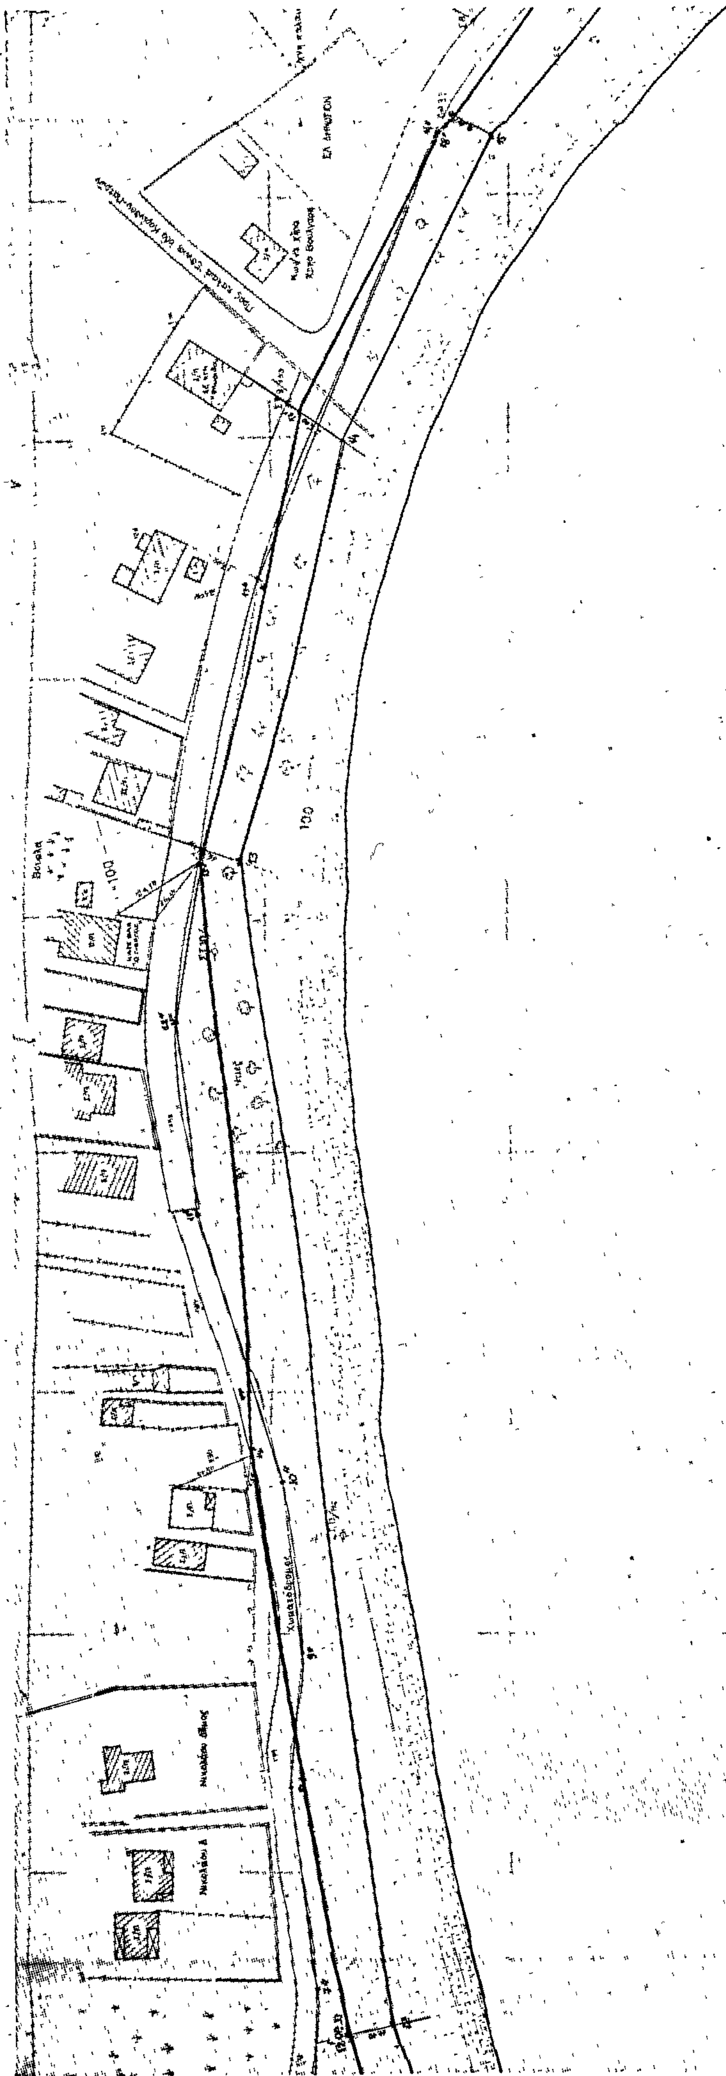

18100

18150

18200


18250


18300

18350

18400

18450

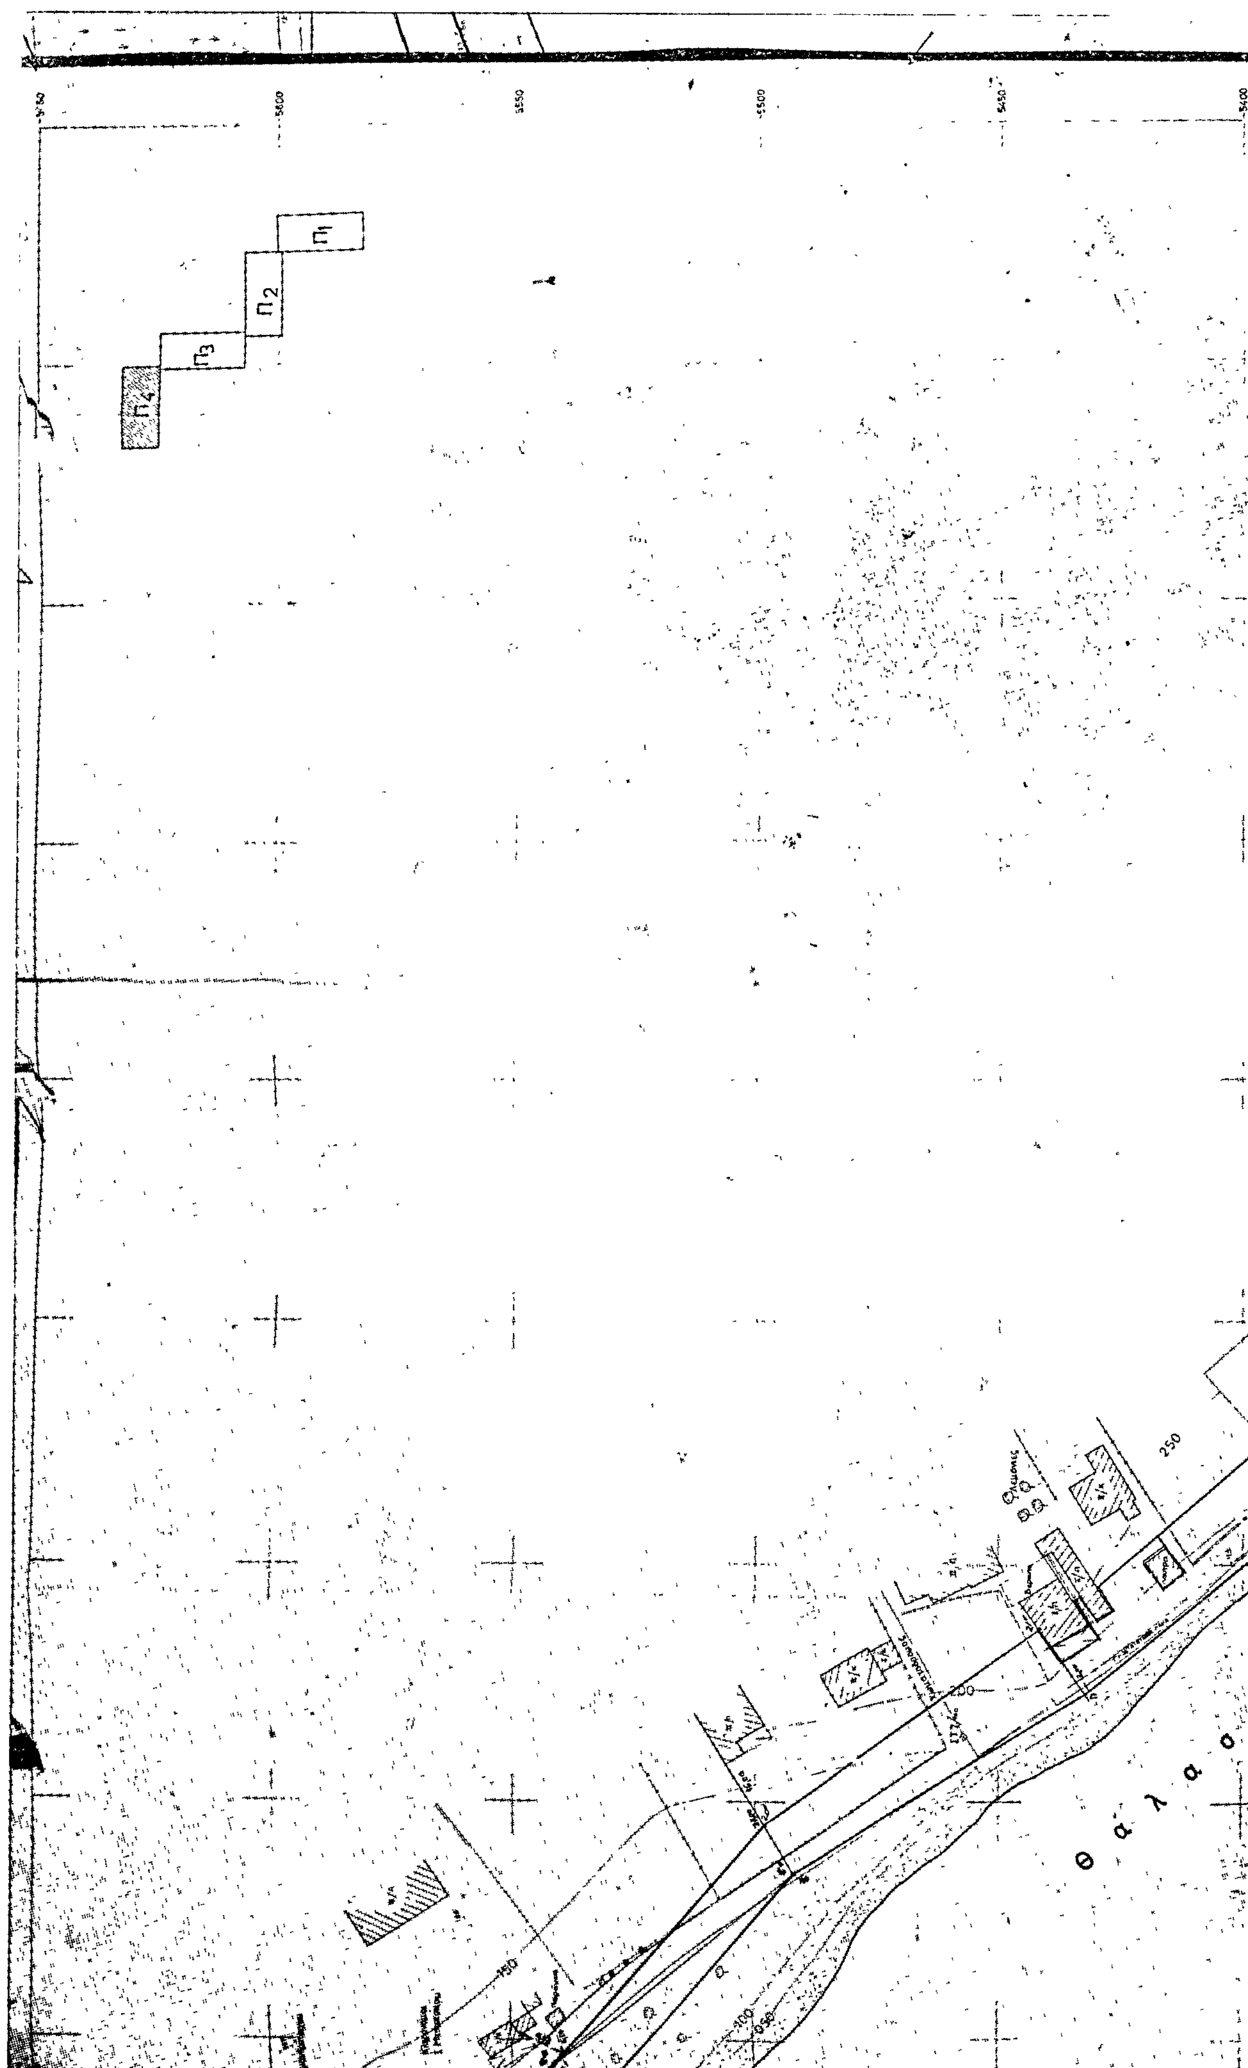
5600
5550
5500
5450
5400
Π1
Π2
Π3
Π4
250
200
150
Θ α λ α σ

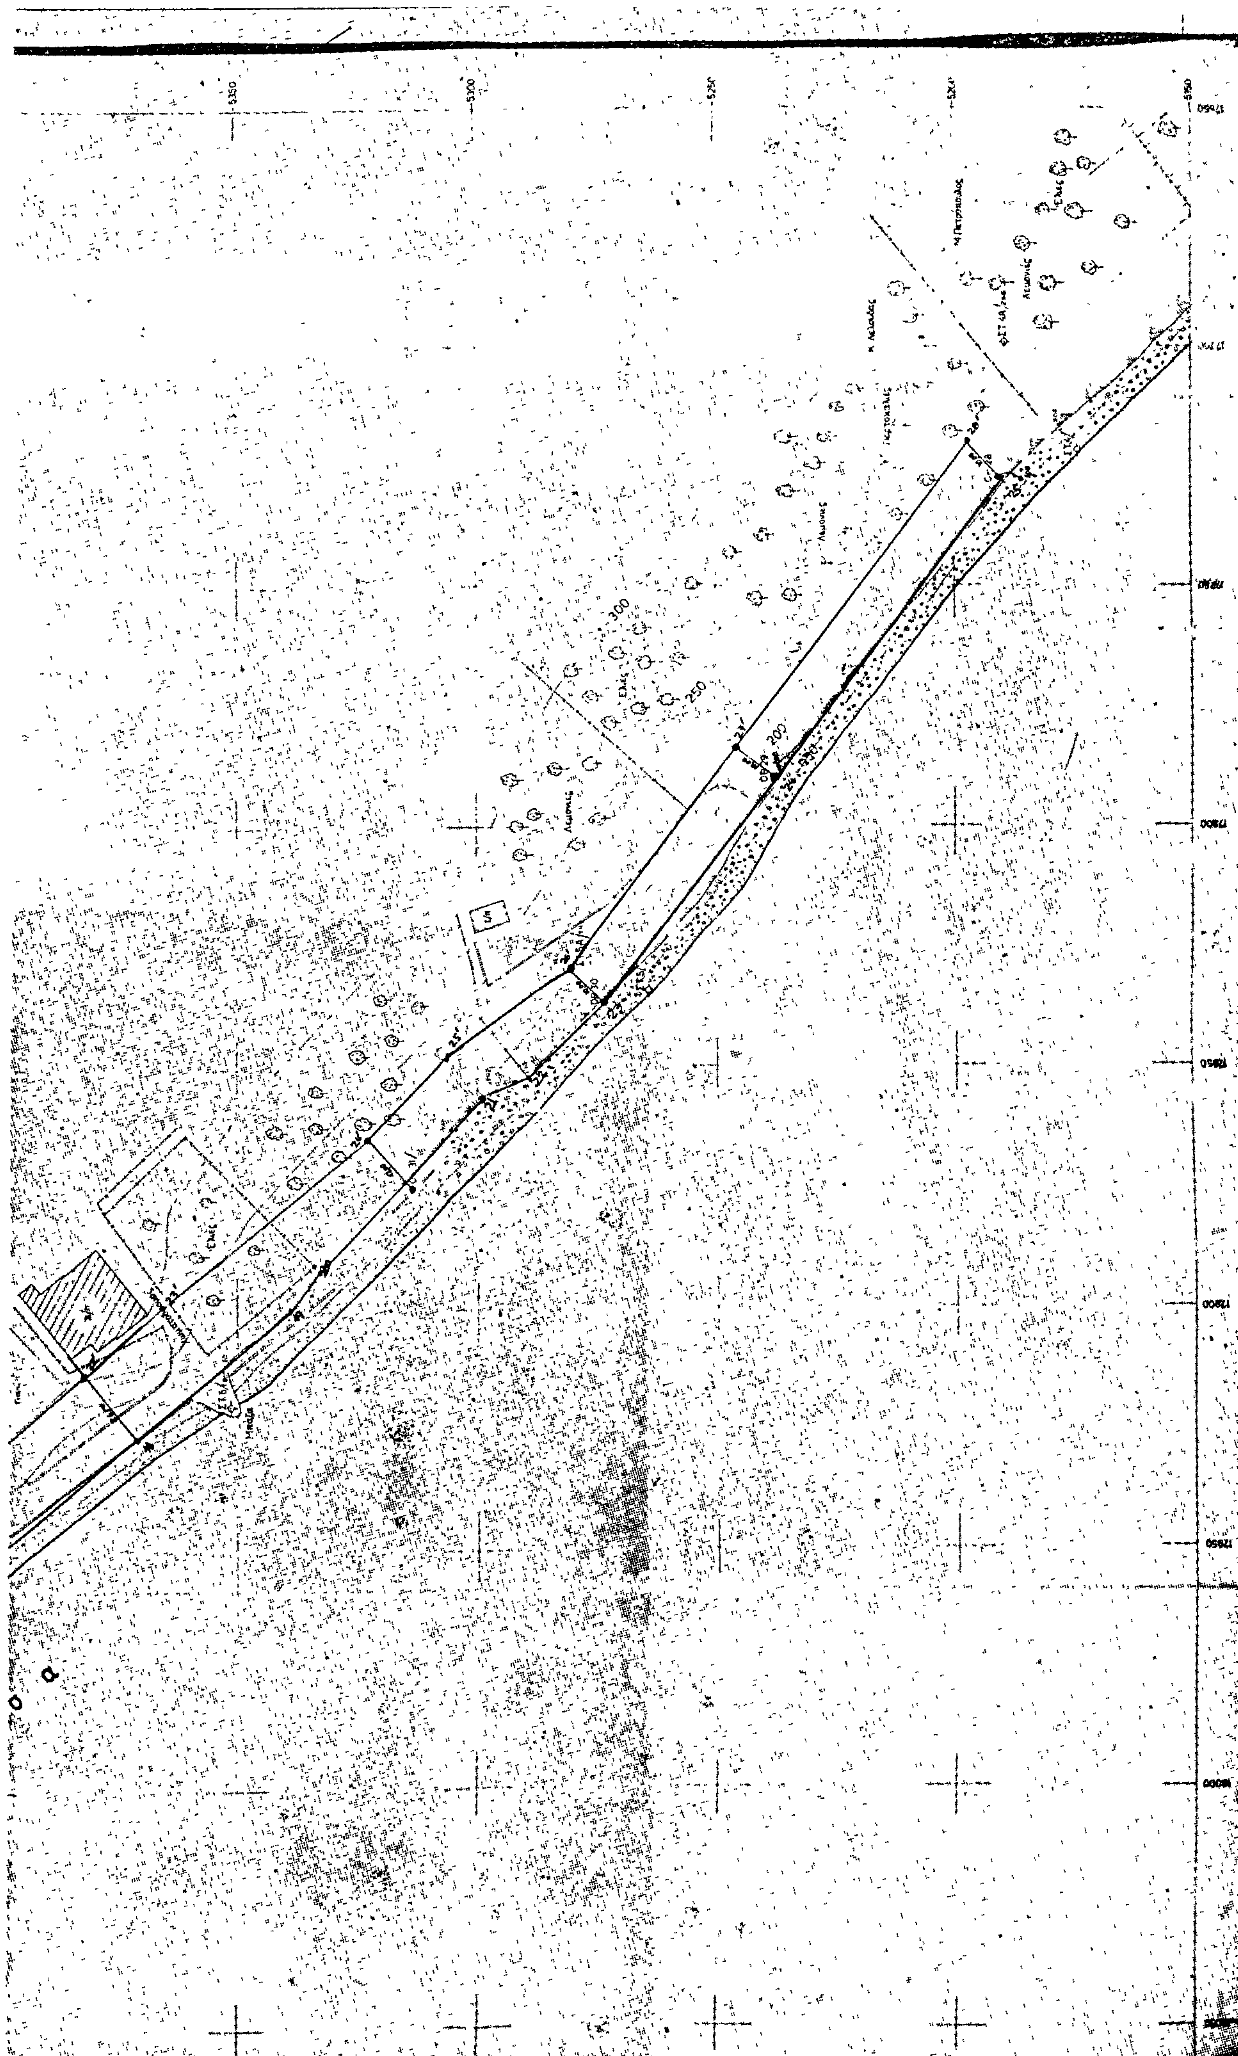

Ἀριθ. 701 (3)

Περὶ κηρύξεως ὡς ἀναδασωτέας δημόσιας δασικῆς ἐκτάσεως στὴ θέση Καμπάνα-Στεφανιά, τῆς Κοινότητας Παπαδιανίκων, τοῦ Ν. Λακωνίας.

Ο ΝΟΜΑΡΧΗΣ ΛΑΚΩΝΙΑΣ

Σύμφωνα μέ :

1. Τὶς διατάξεις : α) τοῦ ἄρθρου 117 παρ. 3 τοῦ Συντάγματος τῆς Ἑλλάδος, β) τῶν ἄρθρων 37, 38 καὶ 41 Ν. 998/79 «περὶ προστασίας δασῶν κ.λπ.», γ) τοῦ Νόμου 3200/1955 «περὶ διοικητικῆς ἀποκεντρώσεως», σὲ συνδυασμὸ μὲ τὶς διατάξεις τοῦ Ν.Δ. 532/1970 «περὶ συμπληρώσεως τῶν διατάξεων περὶ διοικητικῆς ἀποκεντρώσεως» καὶ τοῦ 709/70 Β. Δ/τος, ποὺ ἐκδόθηκε σὲ ἐκτέλεση αὐτοῦ.

2. Τὶς διαταγὲς τοῦ Ὑπουργείου Γεωργίας 204809/761/24.2.1978 καὶ 173235/2090/3.7.1979.

3. Τὴν πρόταση ποὺ ὑποβλήθηκε μὲ τὴν 940/2.5.1980 ἀναφορὰ τοῦ ἁρμόδιου Δασαρχείου Μολάων σχετικὰ μὲ τὴν κήρυξη ὡς ἀναδασωτέας τῆς κατωτέρω δασικῆς ἐκτάσεως,καὶ

Ἐπειδὴ ἡ ἔκταση χρειάζεται προστασία γιὰ τὴν ἐπαναδημιουργία τῆς δασικῆς βλαστήσεως ποὺ καταστράφηκε ὁλοσχερῶς μὲ ἐκχέρσωση, περίφραξη καὶ κάλυψη τῆς ἐπιφάνειας μὲ ξένο χῶμα ἀπὸ μήνα Ἰούλιο 1979, μέχρι 4 Σεπτεμβρίου 1979, ἀποφασίζουμε :

Α'. Κηρύσσουμε ὡς ἀναδασωτέα, μὲ σκοπὸ τὴν προστασία γιὰ τὴν ἐπαναδημιουργία τῆς δασικῆς βλαστήσεως ποὺ ἐκχερσώθηκε δημόσια δασικὴ ἔκταση 0,540 στρέμματα.

Ἡ ἔκταση αὐτή, ποὺ βρίσκεται στὴ θέση Καμπάνα Στεφανιά, τῆς περιφέρειας τῆς Κοινότητας Παπαδιανίκων Νομοῦ Λακωνίας καλυπτόταν ἀπὸ δασικὴ βλάστηση πρίνου, σχίνου, ἀφάνας καὶ ἀσπαλάθου καὶ καταστράφηκε ὁλοσχερῶς μὲ παράνομη ἐκχέρσωση, περίφραξη καὶ ἐναπόθεση ξένου χώματος ἀπὸ τὸ μήνα Ἰούλιο 1979 μέχρι 4 Σεπτεμβρίου 1979.

Σχετικὸ τὸ σχεδιάγραμμα μὲ κλίμακα 1 : 500 τὸ ὁποῖο ἀποτελεῖ ἀναπόσπαστο μέρος τῆς ἀποφάσεως αὐτῆς καὶ στὸ ὁποῖο ἡ ἔκταση φαίνεται μὲ τὰ στοιχεῖα Α.Β.Γ.Δ.Ε.Α. καὶ μὲ ὅρια :

Ἀνατολικά : Δημόσια δασικὴ ἔκταση.
Δυτικά : Δημόσια δασικὴ ἔκταση
Βόρεια : Δημόσια δασικὴ ἔκταση. Ἀπὸ σημεῖο Δ ἕως Ζ (ὅπου λατομεῖο) = 80 μ. Διάθημα ΔΖ = 346β.
Νότια : Ἀγροτικὸς δρόμος.

Β' Ὁρίζουμε ἡ ἀναδάσωση νὰ ἐπιτευχθεῖ μὲ διευκόλυνση τῆς φυσικῆς ἀναγεννήσεως μετὰ ἔκδοση Δασικῆς Ἀστυνομικῆς Διατάξεως τοῦ Δασαρχείου Μολάων.

Ἡ ἀπόφαση αὐτὴ νὰ δημοσιευθεῖ στὴν Ἐφημερίδα τῆς Κυβερνήσεως.

Σπάρτη, 24 Ἰουλίου 1980

Ὁ Νομάρχης
ΚΩΣΤΑΣ ΒΑΣΙΛΕΙΟΥ

ΤΟΠΟΓΡΑΦΙΚΟ ΔΙΑΓΡΑΜΜΑ

Κλίμακα 1:500

ΥΠΟΜΝΗΜΑ


Καταληφθείσα και εκχερσωθείσα έκταση


Εμβαδόν 540 τ.μ.

← Αγροτικός δρόμος →

Ο ΝΟΜΑΡΧΗΣ

Μολάοι 14-9-1979

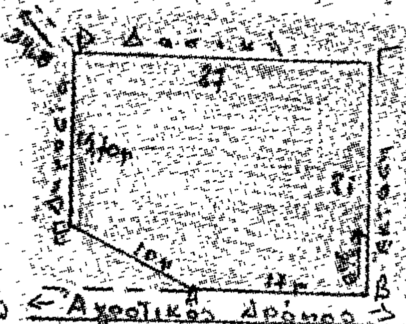

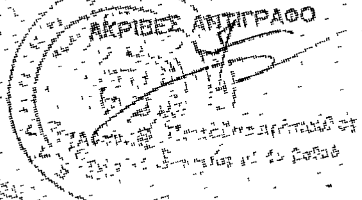

ΑΠΟΣΠΑΣΜΑ ΧΑΡΤΟΥ
ΕΥΡΕΤΗΡΙΟΥ ΠΕΡΙΟΧΗΣ

ΚΛΙΜΑΚΑ 1:50.000

ΥΠΟΜΝΗΜΑ

Κλίμακα 1:50.000

'Αριθ. 705 (4)

Περὶ κηρύξεως ὡς ἀναδασωτέας δημόσιας δασικῆς ἐκτάσεως στὴ θέση Καμπάνα - Στεφανιὰ Κοινότητας Παπαδιανίκων Νομοῦ Λακωνίας.

Ο ΝΟΜΑΡΧΗΣ ΛΑΚΩΝΙΑΣ

Σύμφωνα μέ :

1. Τὶς διατάξεις :

α) Τοῦ ἄρθρου 117 παρ. 3 τοῦ Συντάγματος τῆς 'Ελλάδος.
β) Τῶν ἄρθρων 37, 38 καὶ 41 Ν.998/79 «περὶ προστασίας δασῶν κ.λπ.».
γ) Τοῦ Νόμου 3200/1955 «περὶ διοικητικῆς ἀποκεντρώσεως», σὲ συνδυασμὸ μὲ τὶς διατάξεις τοῦ Ν.Δ. 532/1970 «περὶ συμπληρώσεως τῶν διατάξεων περὶ διοικητικῆς ἀποκεντρώσεως» καὶ τοῦ 709/1970 Β.Δ/τος, ποὺ ἐκδόθηκε σὲ ἐκτέλεση αὐτοῦ.

2. Τὶς διαταγὲς τοῦ 'Υπουργείου Γεωργίας 204809/761/24.2.1978 καὶ 173235/2090/3.7.1979.

3. Τὴν πρόταση ποὺ ὑποβλήθηκε μὲ τὴν 944/2.5.1980 ἀναφορὰ τοῦ ἁρμόδιου Δασαρχείου Μολάων σχετικὰ μὲ τὴν κήρυξη ὡς ἀναδασωτέας τῆς κατωτέρω δασικῆς ἐκτάσεως, καὶ

'Επειδὴ ἡ ἔκταση χρειάζεται προστασία γιὰ τὴν ἐπαναδημιουργία τῆς δασικῆς βλαστήσεως ποὺ καταστράφηκε ὁλοσχερῶς μὲ παράνομη ἐκχέρσωση ἀπὸ τὶς ἀρχὲς ἔτους 1979 μέχρι καὶ τὶς 4 Σεπτεμβρίου 1979, ἀποφασίζουμε :

Α'. Κηρύσσουμε ὡς ἀναδασωτέα, μὲ σκοπὸ τὴν προστασία γιὰ τὴν ἐπαναδημιουργία τῆς δασικῆς βλαστήσεως ποὺ ἐκχερσώθηκε δημόσια δασικὴ ἔκταση 0,072 στρέμματα.

'Η ἔκταση αὐτή, ποὺ βρίσκεται στὴ θέση Καμπάνα - Στεφανιὰ τῆς περιφέρειας τῆς Κοινότητας Παπαδιανίκων Νομοῦ Λακωνίας καλυπτόταν ἀπὸ δασικὴ βλάστηση πρίνου, σχίνου, ἀσπαλάθρου καὶ ἀφάνας καὶ καταστράφηκε ὁλοσχερῶς μὲ παράνομη ἐκχέρσωση ἀπὸ μήνα 'Ιανουάριο 1979 μέχρι 4 Σεπτεμβρίου 1979.

Σχετικὸ τὸ σχεδιάγραμμα μὲ κλίμακα 1 : 100 τὸ ὁποῖο ἀποτελεῖ ἀναπόσπαστο μέρος τῆς ἀποφάσεως αὐτῆς καὶ στὸ ὁποῖο ἡ ἔκταση φαίνεται μὲ τὰ στοιχεῖα Α,Β,Γ,Δ,Α, καὶ μὲ ὅρια :


'Ανατολικά : Δημόσια δασικὴ ἔκταση
Δυτικά : Δημόσια δασικὴ ἔκταση
Βόρεια : Δημόσια δασικὴ ἔκταση.
Νότια : Δημόσια δασικὴ ἔκταση, Διάθημα ΒΕ = 151β.
'Απόσταση ΒΕ = 100 μ. Ε = οἰκία Στεφ. Σπυριδάκου.


Β. 'Ορίζουμε:


'Η ἀναδάσωση νὰ ἐπιτευχθεῖ μὲ διευκόλυνση τῆς φυσικῆς ἀναγεννήσεως μετὰ ἔκδοση Δασικῆς 'Αστυνομικῆς διατάξεως τοῦ Δασαρχείου Μολάων.

'Η ἀπόφαση αὐτὴ νὰ δημοσιευθεῖ στὴν 'Εφημερίδα τῆς Κυβερνήσεως.

Σπάρτη, 24 'Ιουλίου 1980
'Ο Νομάρχης
ΚΩΣΤΑΣ ΒΑΣΙΛΕΙΟΥ

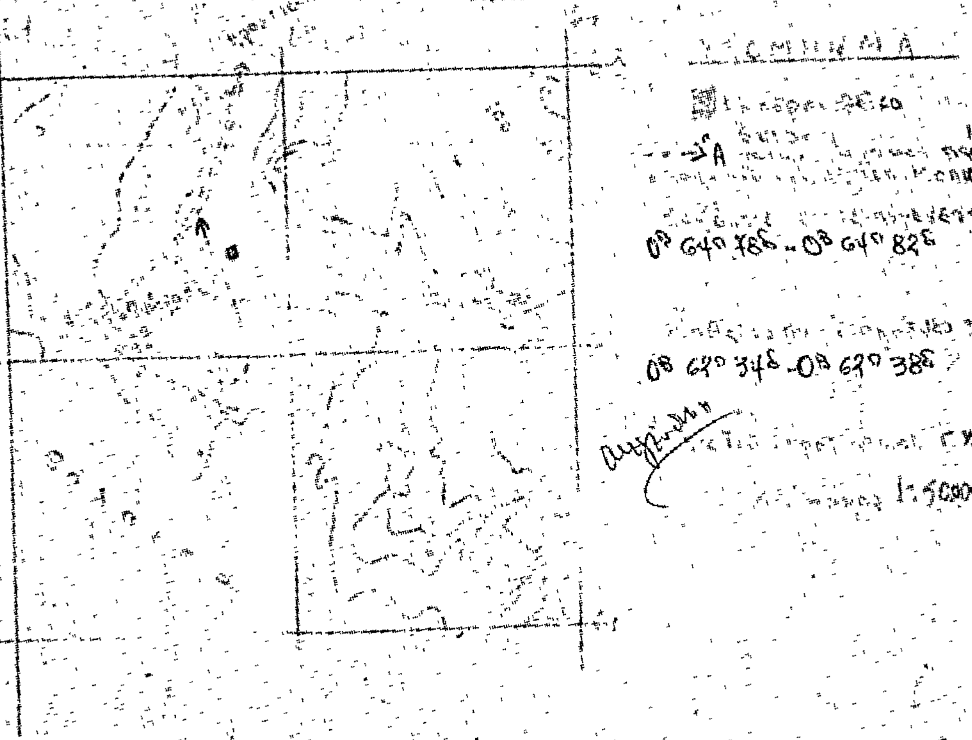
ΠΙΝΑΚΑΣ ΑΡ.8 ΠΑΛΑΙΔΙΑΝΙΚΑ
08 640 786 - 08 640 826
08 620 348 - 08 620 388
1:50000

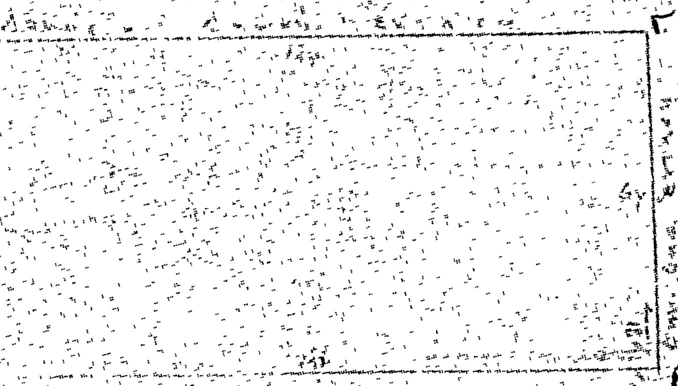
Γ
Β
Δ
Α

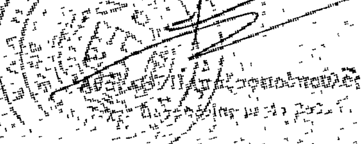
ΑΚΡΙΒΕΣ ΑΝΤΙΓΡΑΦΟ

Η ΓΕΝΙΚΗ ΔΙΕΥΘΥΝΣΗ ΤΟΥ ΕΘΝΙΚΟΥ ΤΥΠΟΓΡΑΦΕΙΟΥ

ΓΝΩΣΤΟΠΟΙΕΙ ΟΤΙ:

Ἡ ἐτήσια συνδρομὴ τῆς Ἐφημερίδας τῆς Κυβερνήσεως, ἡ τιμὴ τῶν φύλλων της ποὺ πουλιοῦνται τμηματικὰ καὶ τὰ τέλη δημοσιεύσεων στὴν Ἐφημερίδα τῆς Κυβερνήσεως, καθορίσθηκαν ἀπὸ 1 Ἰανουαρίου 1980 ὡς ἀκολούθως:

Α' ΕΤΗΣΙΕΣ ΣΥΝΔΡΟΜΕΣ

1. Γιὰ τὸ Τεῦχος Α'	Δραχ.	1.000
2. » » » Β'	»	1.500
3. » » » Γ'	»	700
4. » » » Δ'	»	1.500
5. » » » Νομικῶν ΠροσώπωνΔ.Δ. κ.λπ.	»	700
6. » » » Ἀν. Εἰδ. Δικαστηρίου	»	100
7. » » » Παράρτημα	»	400
8. » » » Ἀνωνύμων Ἑταιρειῶν κ.λπ.	»	4.000
9. » » Δελτίο Ἐμπορικῆς καὶ Βιομηχανικῆς Ἰδιοκτησίας	»	400
10. Γιὰ ὅλα τὰ τεύχη καὶ τὸ Δ.Ε.Β.Ι.	»	9.000

Οἱ Δῆμοι καὶ οἱ Κοινότητες τοῦ Κράτους καταβάλλουν τὸ 1/2 τῶν ἀνωτέρω συνδρομῶν.

Ὑπὲρ τοῦ Ταμείου Ἀλληλοβοηθείας Προσωπικοῦ τοῦ Ἐθνικοῦ Τυπογραφείου (ΤΑΠΕΤ) ἀναλογοῦν τὰ ἑξῆς ποσά:

1. Γιὰ τὸ Τεῦχος Α'	Δραχ.	50
2. » » » Β'	»	75
3. » » » Γ'	»	35
4. » » » Δ'	»	75
5. » » » Νομικῶν Προσώπων Δ.Δ. κ.λπ.	»	35
6. » » » Ἀν. Εἰδ. Δικαστηρίου	»	5
7. » » » Παράρτημα	»	20
8. » » » Ἀνωνύμων Ἑταιρειῶν κ.λπ.	»	200
9. » » Δελτίο Ἐμπ. καὶ Βιομ. Ἰδιοκτησίας	»	20
10. Γιὰ ὅλα τὰ τεύχη	»	450

Β'. ΤΙΜΗ ΦΥΛΛΩΝ

Ἡ τιμὴ πωλήσεως κάθε φύλλου, μέχρις 8 σελ., εἶναι 5 δρχ., ἀπὸ 9 ὡς 24 σελ. 10 δρχ., ἀπὸ 25 ὡς 48 σελ. 15 δρχ., ἀπὸ 49 ὡς 80 σελ. 30 δρχ., ἀπὸ 81 σελ. καὶ ἄνω ἡ τιμὴ πωλήσεως κάθε φύλλου προσαυξάνεται κατὰ 30 δρχ. ἀνὰ 80 σελίδες.

Γ'. ΤΕΛΗ ΔΗΜΟΣΙΕΥΣΕΩΝ

Ι. Στὸ τεῦχος Ἀνωνύμων Ἑταιρειῶν καὶ Ἑταιρειῶν Περιωρισμένης Εὐθύνης:

Α' Ἀνωνύμων Ἑταιρειῶν:

1. Τῶν καταστατικῶν	Δρχ.	14.000
2. Τῶν ἀποφάσεων «περὶ συγχωνεύσεως ἀνωνύμων ἑταιρειῶν»	»	14.000
3. Τῶν κωδικοποιήσεων τῶν καταστατικῶν (ΦΕΚ 309/67, τ. Β')	»	7.000
4. Τῶν τροποποιήσεων τῶν καταστατικῶν	»	3.000
5. Τῶν ἰσολογισμῶν κάθε χρήσεως	»	6.000
6. Τῶν ὑπουργικῶν ἀποφάσεων «περὶ παροχῆς ἀδείας ἐπεκτάσεως τῶν ἐργασιῶν Ἀσφαλιστικῶν Ἑταιρειῶν», τῶν ἐκθέσεων ἐκτιμήσεως περιουσιακῶν στοιχείων καὶ τῶν ἀποφάσεων τοῦ Δ.Σ. τοῦ ΕΛΤΑ, μὲ τὶς ὁποῖες ἐγκρίνονται καὶ δημοσιεύονται οἱ κανονισμοὶ αὐτοῦ	»	5.000
7. Τῶν ἀποφάσεων «περὶ ἐγκαταστάσεως ὑποκαταστήματος, διορισμοῦ γενικοῦ πράκτορος καὶ παροχῆς πληρεξουσιότητος πρὸς ἀντιπροσώπευσιν ἐν Ἑλλάδι ἀλλοδαπῶν Ἑταιρειῶν» καὶ τῶν ἀποφάσεων «περὶ μεταβιβάσεως τοῦ χαρτοφυλακίου Ἀσφαλιστικῶν Ἑταιρειῶν κατὰ τὸ ἄρθρο 59 παρ. 1 τοῦ Ν.Δ. 400/70»	»	3.000
8. Τῶν ἀνακοινώσεων γιὰ κάθε μεταβολὴ ποὺ γίνεται μὲ ἀπόφαση Γ.Σ. ἢ Δ.Σ., τῶν προσκλήσεων σὲ γενικὲς συνελεύσεις, τῶν κατὰ τὸ ἄρθρο 32 τοῦ Ν. 3221/24 γνωστοποιήσεων, τῶν ἀνακοινώσεων, ποὺ προβλέπονται ἀπὸ τὸ ἄρθρο 59 παρ. 3 τοῦ Ν.Δ. 400/1970 «περὶ Ἀλλοδαπῶν Ἀσφαλιστικῶν Ἑταιρειῶν», τῶν ἀποφάσεων τοῦ Διοικητικοῦ Συμβουλίου τοῦ ΕΛΤΑ, ποὺ ἀναφέρονται σὲ προσωρινὲς διατάξεις καὶ τῶν ἀποφάσεων τοῦ Ὑπ. Συγκοινωνιῶν διὰ τοὺς ΗΛΠΑΠ – ΗΣΑΠ – ΟΣΕ	»	1.500
9. Τῶν συνοπτικῶν μηνιαίων καταστάσεων τῶν Τραπεζικῶν Ἑταιρειῶν	»	1.500
10. Τῶν ἀποφάσεων τῆς ἐπιτροπῆς τοῦ Χρηματιστηρίου «περὶ εἰσαγωγῆς χρεωγράφων εἰς τὸ χρηματιστήριον πρὸς διαπραγμάτευσιν, συμφώνως πρὸς τὰς διατάξεις τοῦ ἄρθρου 2 παρ. 3 Α.Ν. 148/1967»	Δρχ.	1.500
11. Τῶν ἀποφάσεων τῆς ἐπιτροπῆς κεφαλαιαγορᾶς «περὶ διαγραφῆς χρεωγράφων ἐκ τοῦ χρηματιστηρίου, συμφώνως πρὸς τὰς διατάξεις τοῦ ἄρθρου 2 παρ. 4 Α.Ν. 148/67»	»	1.500
12. Τῶν ἀποφάσεων «περὶ ἐγκρίσεως τιμολογίων τῶν Ἀσφαλιστικῶν Ἑταιρειῶν»	»	1.000

Β' Ἑταιρειῶν Περιωρισμένης Εὐθύνης:

1. Τῶν καταστατικῶν	Δρχ.	1.500
2. Τῶν κωδικοποιήσεων τῶν καταστατικῶν	»	1.500
3. Τῶν ἰσολογισμῶν κάθε χρήσεως	»	1.500
4. Τῶν ἐκθέσεων ἐκτιμήσεως περιουσιακῶν στοιχείων	»	1.500
5. Τῶν τροποποιήσεων τῶν καταστατικῶν (γιὰ κάθε συμβολαιογραφικὴ πράξη)	»	600
6. Τῶν ἀνακοινώσεων μὲ συμβολαιογραφικὴ πράξη	»	600
7. Τῶν ἀνακοινώσεων μὲ ἀπόφαση τῆς Γ.Σ.	»	400
8. Τῶν προσκλήσεων σὲ γενικὲς συνελεύσεις	»	400

Γ' Ἀλληλασφαλιστικῶν Συνεταιρισμῶν – Ἀλληλασφαλιστικῶν Ταμείων καὶ Φιλανθρωπικῶν Σωματείων:

1. Τῶν ὑπουργικῶν ἀποφάσεων «περὶ χορηγήσεως ἀδείας λειτουργίας Ἀλληλασφαλιστικῶν Συνεταιρισμῶν – Ἀλληλασφαλιστικῶν Ταμείων»	»	1.500
2. Τῶν ἰσολογισμῶν τῶν ἀνωτέρω Συνεταιρισμῶν, Ταμείων καὶ Σωματείων	»	1.500

Δ' Τῶν δικαστικῶν πράξεων:	Δρχ.	600

ΙΙ. Στὸ Τέταρτο τεῦχος:

Τῶν δικαστικῶν πράξεων γιὰ παρακατάθεση ἀποζημιώσεως	»	600

Δ'. ΚΑΤΑΒΟΛΗ ΣΥΝΔΡΟΜΩΝ - ΤΕΛΩΝ ΔΗΜΟΣΙΕΥΣΕΩΝ ΚΑΙ ΠΟΣΟΣΤΩΝ Τ.Α.Π.Ε.Τ.

1. Οἱ συνδρομὲς τοῦ ἐσωτερικοῦ καὶ τὰ τέλη δημοσιεύσεων προκαταβάλλονται στὰ Δημόσια Ταμεῖα ἔναντι ἀποδεικτικοῦ εἰσπράξεως, τὸ ὁποῖο φροντίζει ὁ ἐνδιαφερόμενος νὰ τὸ στείλει στὴ Γενικὴ Δ/νση τοῦ Ἐθνικοῦ Τυπογραφείου.

2. Οἱ συνδρομὲς τοῦ ἐξωτερικοῦ εἶναι δυνατὸ νὰ στέλνονται καὶ σὲ ἀνάλογο συνάλλαγμα μὲ ἐπιταγὴ ἐπ' ὀνόματι τοῦ Διευθυντῆ τῶν Διοικητικῶν καὶ Οἰκονομικῶν Ὑποθέσεων τοῦ Ἐθνικοῦ Τυπογραφείου.

3. Τὸ ὑπὲρ τοῦ ΤΑΠΕΤ ποσοστὸ ἐπὶ τῶν ἀνωτέρω συνδρομῶν καὶ τελῶν δημοσιεύσεων καταβάλλεται ὡς ἑξῆς:

α) στὴν Ἀθήνα: στὸ Ταμεῖο τοῦ ΤΑΠΕΤ (Κατάστημα Ἐθνικοῦ Τυπογραφείου),

β) στὶς ὑπόλοιπες πόλεις τοῦ Κράτους: στὰ Δημόσια Ταμεῖα καὶ ἀποδίδεται στὸ ΤΑΠΕΤ σύμφωνα μὲ τὶς 192378/3639/1947(RONEO 185) καὶ 178048/5321/31.7.65 (RONEO 139) ἐγκύκλιες διαταγὲς τοῦ Γ.Λ.Κ.,

γ) στὶς περιπτώσεις συνδρομῶν ἐξωτερικοῦ: ὅταν ἡ ἀποστολή τους γίνεται μὲ ἐπιταγὲς μαζὶ μ' αὐτὲς στέλνεται καὶ τὸ ὑπὲρ τοῦ ΤΑΠΕΤ ποσοστό.

Ὁ Γενικὸς Διευθυντὴς
ΑΘΑΝ. ΠΑΝ. ΣΠΗΛΙΟΠΟΥΛΟΣ

ΑΠΟ ΤΟ ΕΘΝΙΚΟ ΤΥΠΟΓΡΑΦΕΙΟ